

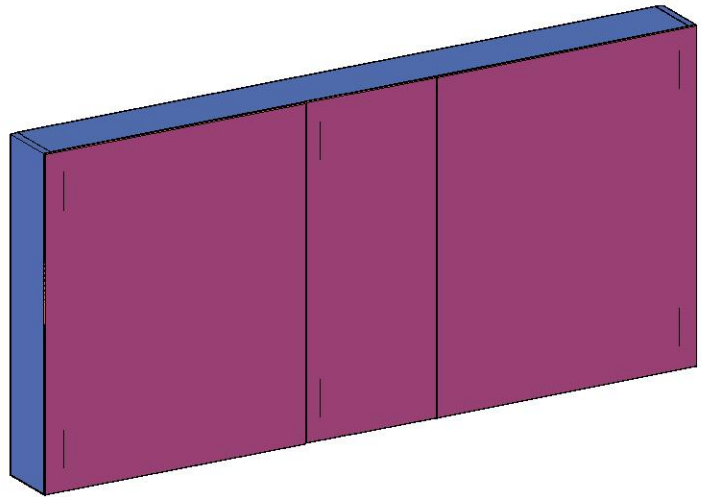


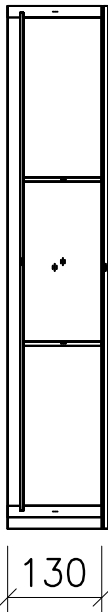

FROIDEVAUX

**Massskizze / Dessin technique
Spiegelschrank ohne Beleuchtung /
Armoire de toilette sans éclairage 150 cm**

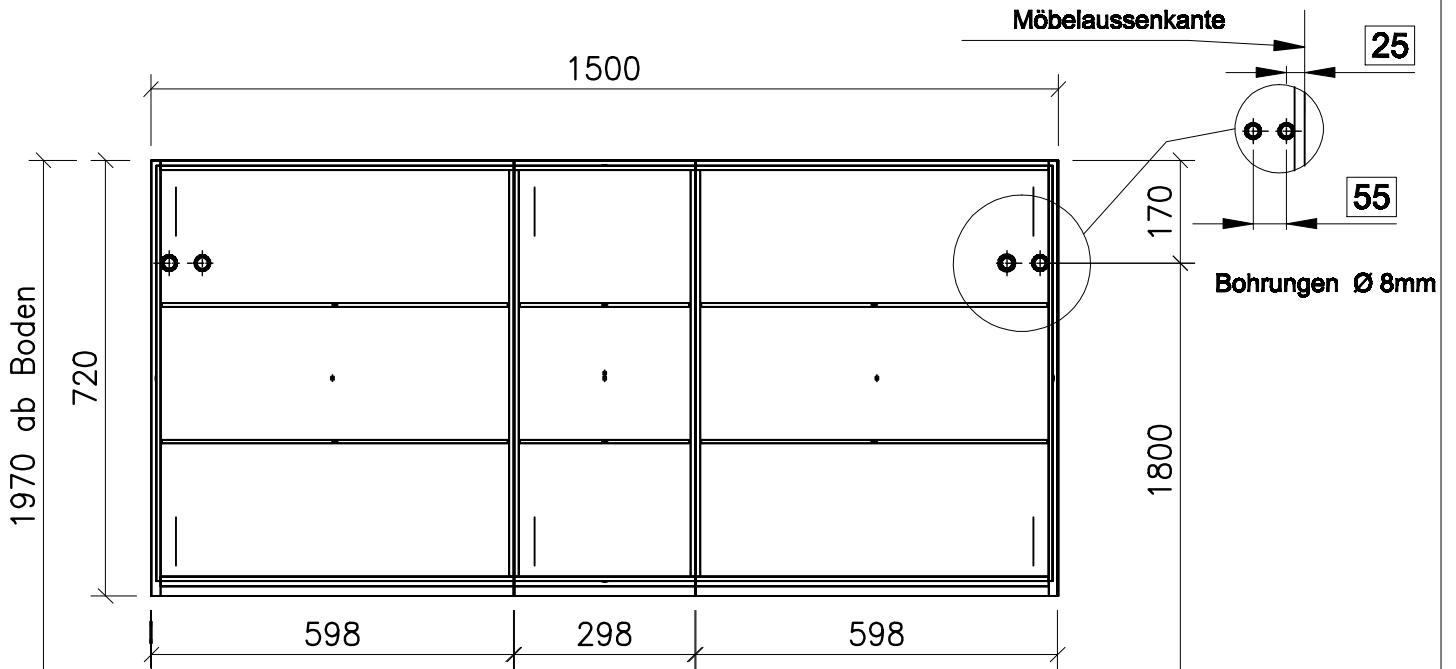

Gezeichnet	Datum	Name
Geprüft	24.05.13	E.Rey
Geändert		
Massstab	1:10	
Artikelnr.		
Zeichnung	Spiegelschränke ohne Beleucht	