




# FROIDEVAUX

## Massskizze / Dessin technique Spiegelschrank / Armoire de toilette AURORA MUR 90 cm

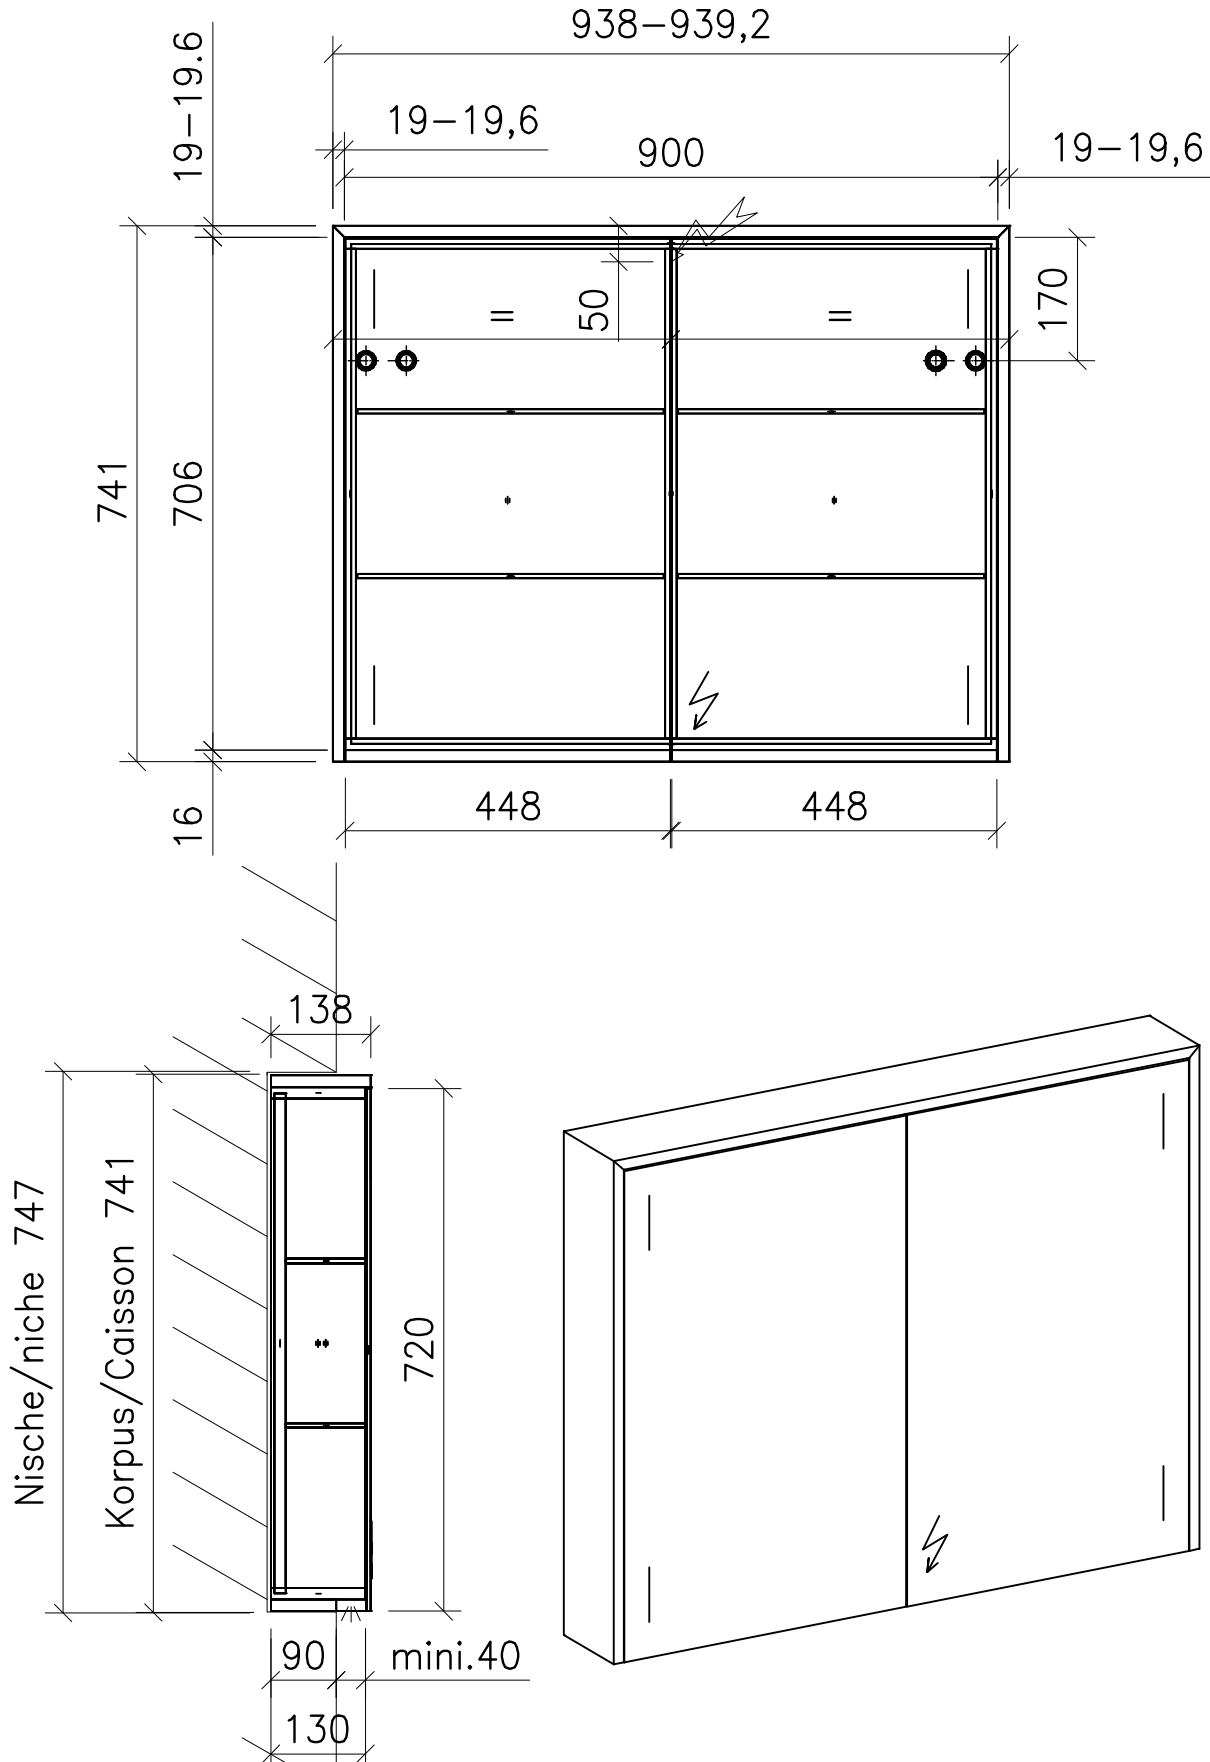

### Materialdicke (Gem. Preisliste)

Fortuna-Nova 16 mm

Fortuna hochglanz 16 mm

Fortuna mat 18.4 mm

Fortuna Supermat 19-19,6 mm

Fortuna Luxe 19 mm

	Datum	Name
Gezeichnet	26.03.19	V. Wolfer
Geprüft		
Geändert		
Massstab	1:10	
Artikelnr.		
Zeichnung	Aurora_Mur_40-90.dwg	